



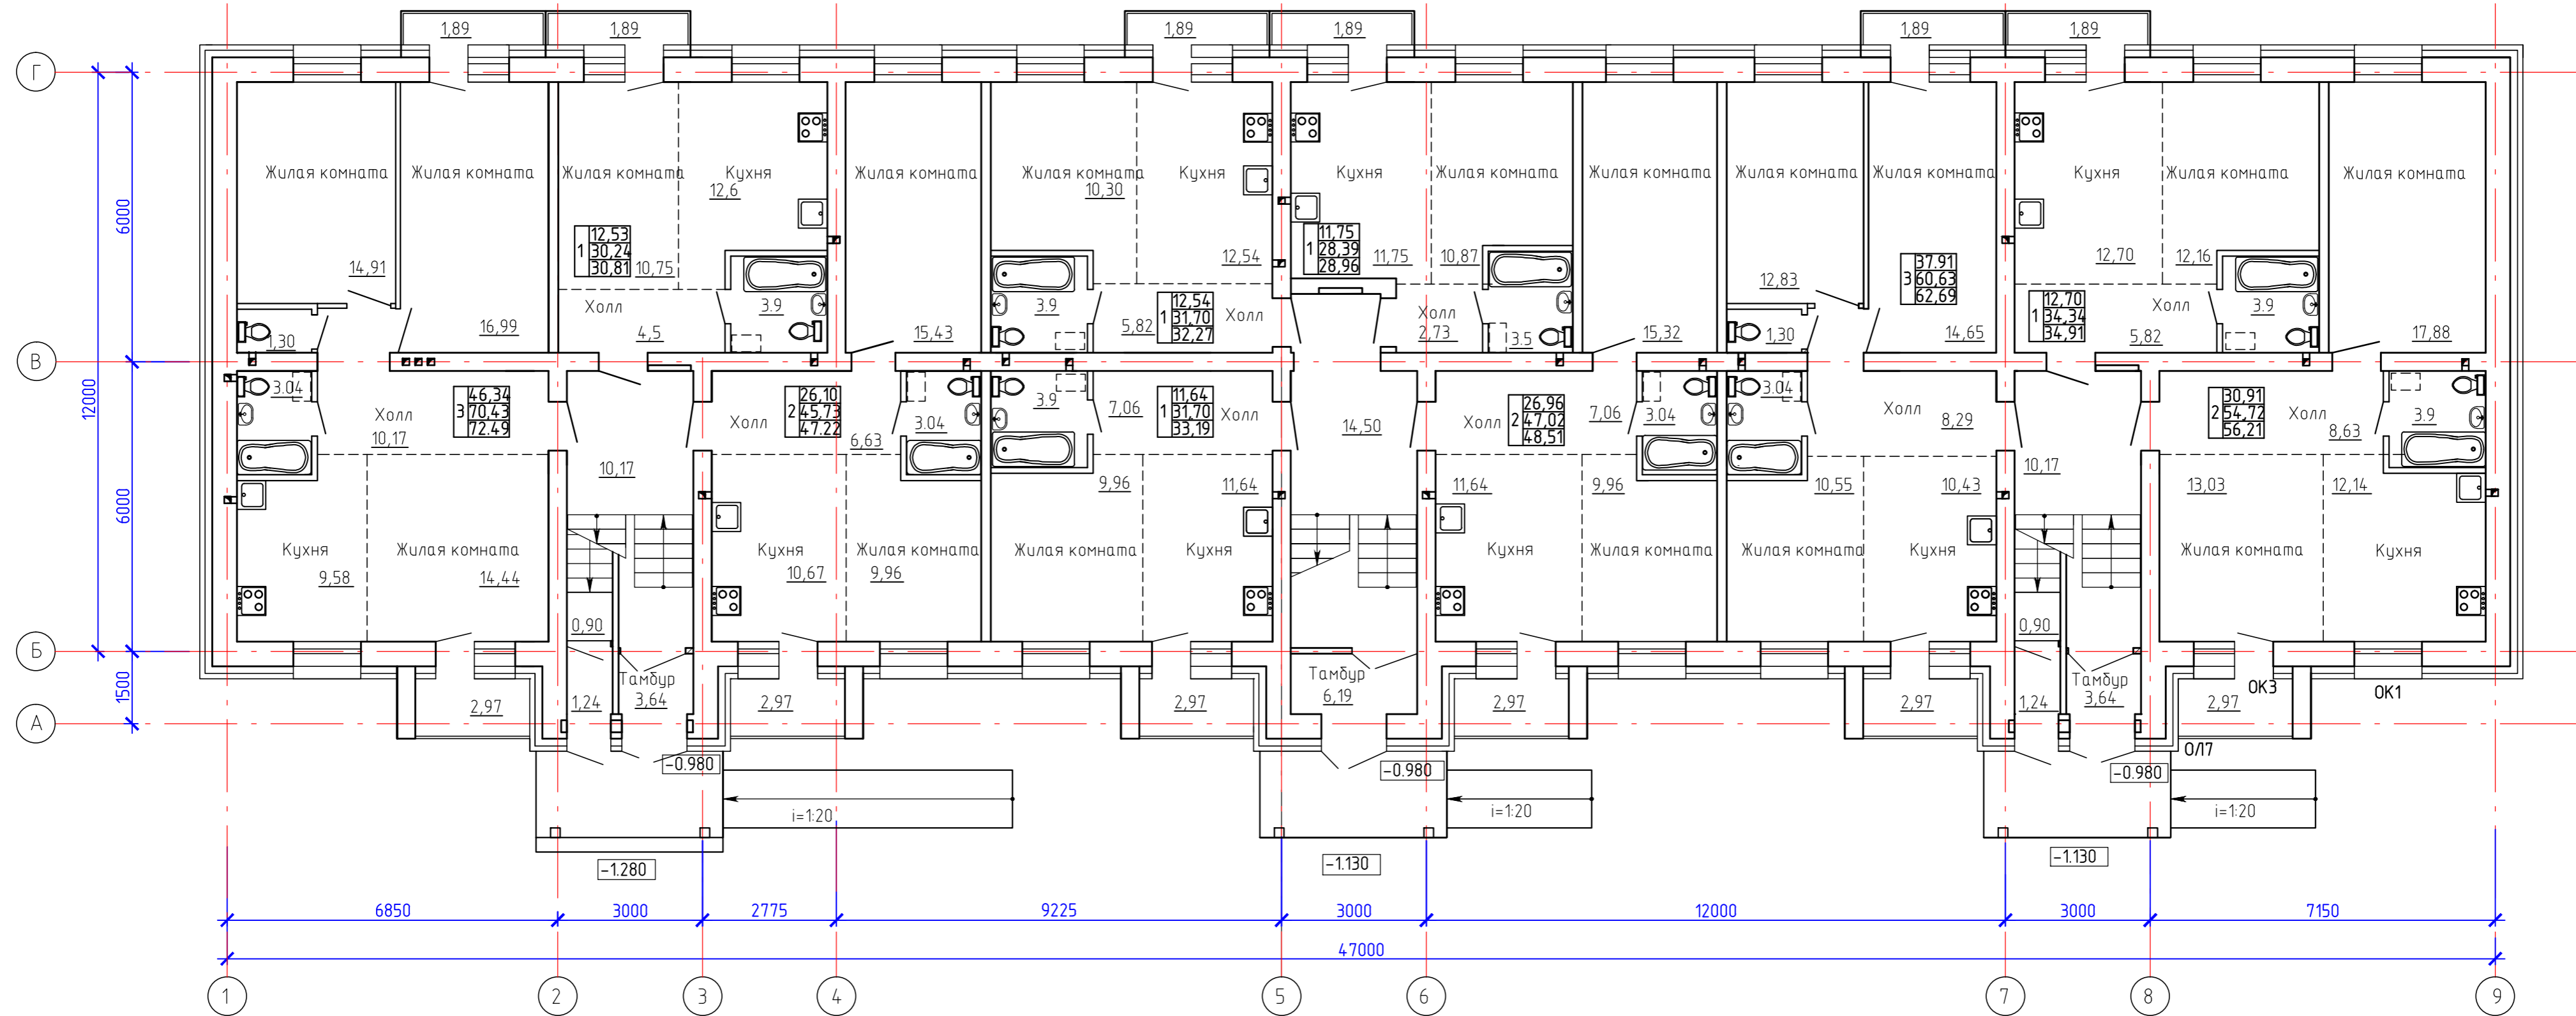
План подвала

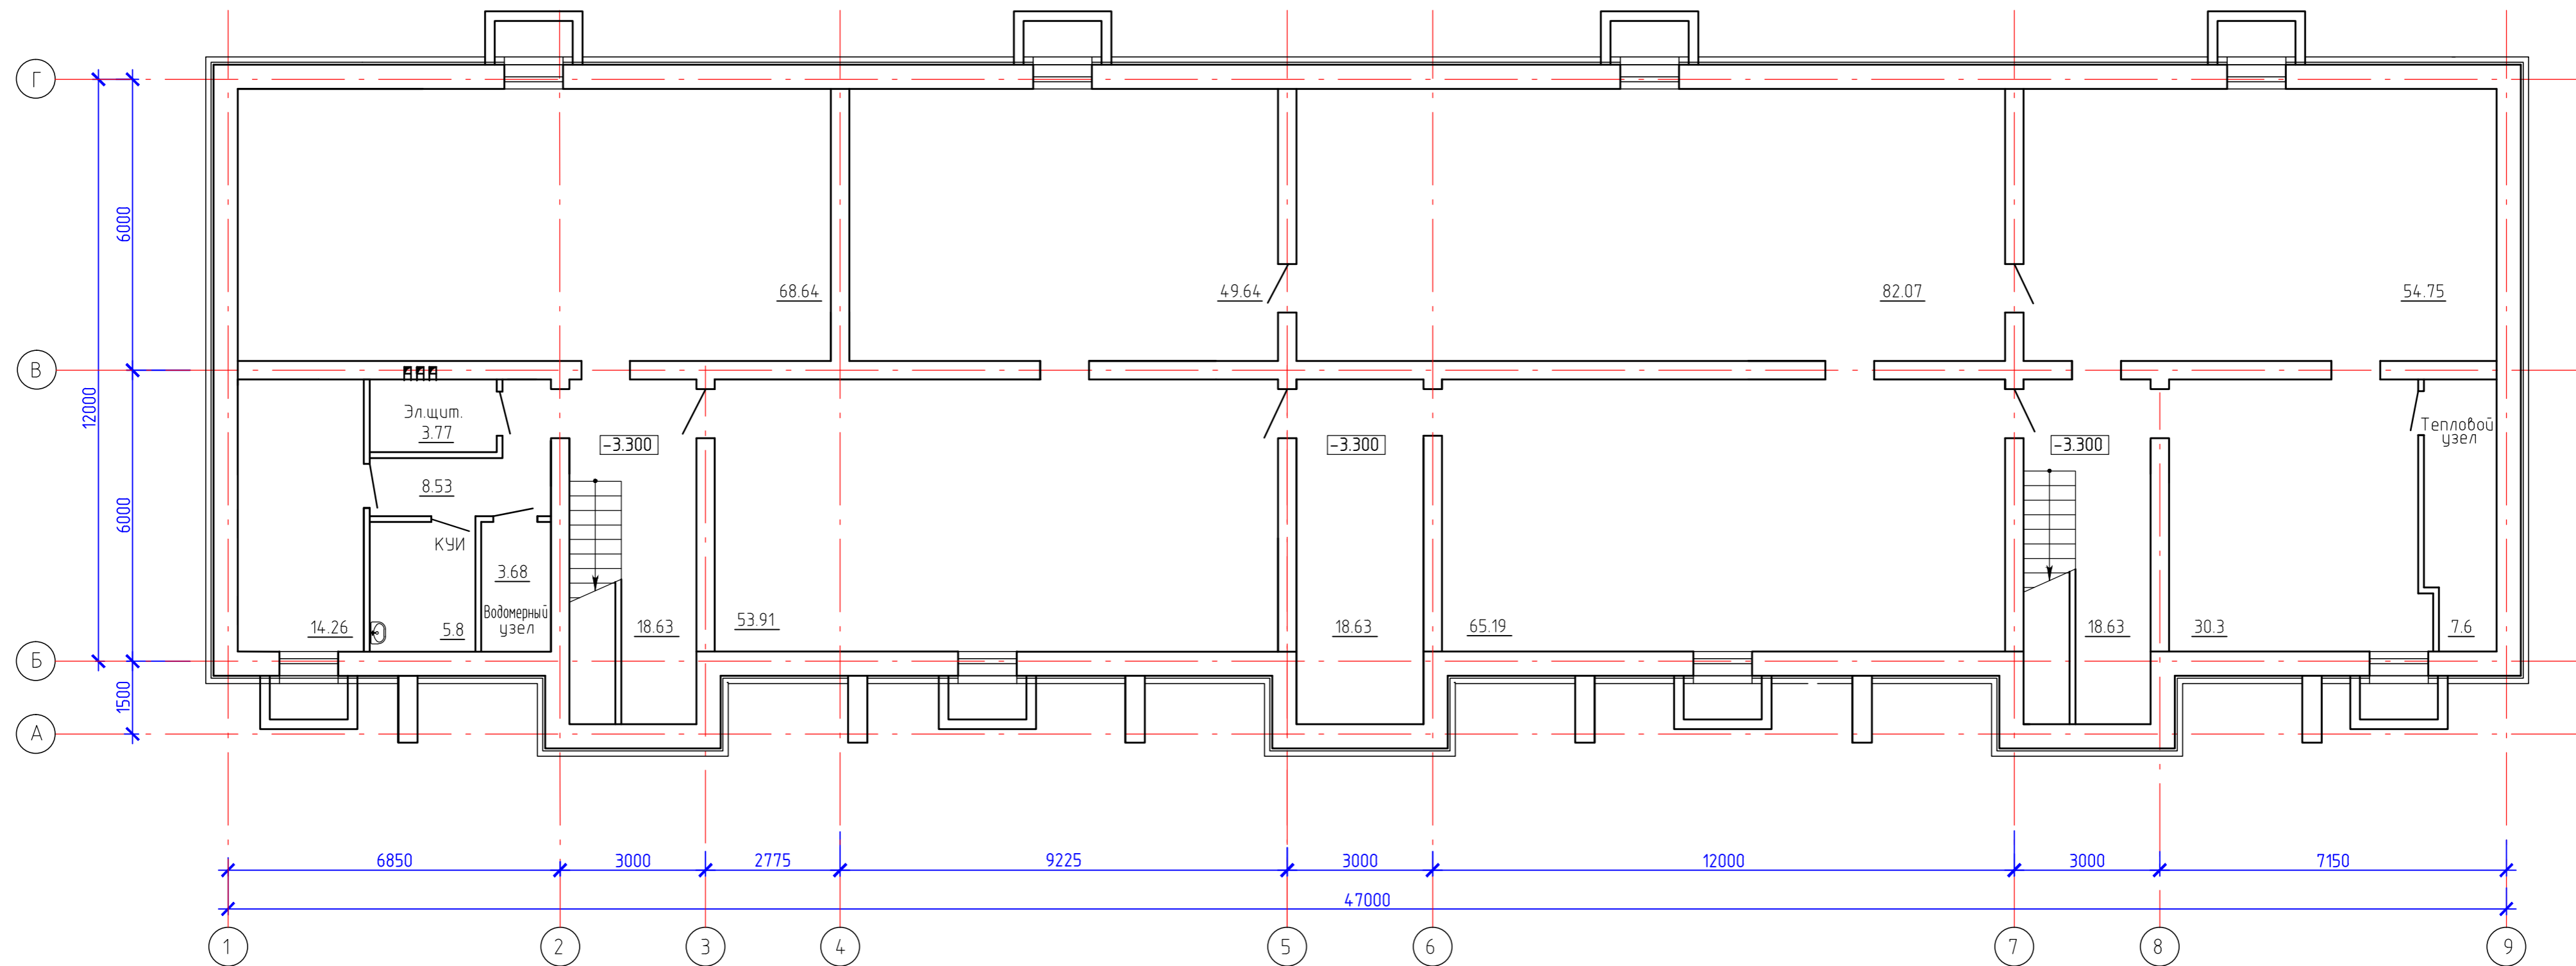


Согласовано	
Инв. № подл.	
Подп. и дата	
Взам. инв. №	

118/08-2020-AP					
Многоквартирный жилой дом, расположенный на земельном участке с кадастровым номером 22:65:011421:364 по адресу: Алтайский край г. Бийск, ул. имени Героя Советского Союза Трофимова					
Изм.	Кол.	Лист	№ док.	Подпись	Дата
Исполнил	Фомин	<i>Фомин</i>			09.20
ГИП	Шестернин	<i>Шестернин</i>			09.20
Н.контр	Баранов	<i>Баранов</i>			09.20
				стадия	лист
				п	1
				лист	листов
				п	1
План подвала					
				Формат А4x4	


План 1 этажа



Согласовано	
Инв. № подл.	
Подп. и дата	
Взам. инв. №	


118/08-2020-AP					
Многоквартирный жилой дом, расположенный на земельном участке с кадастровым номером 22:65:011421:364 по адресу: Алтайский край г.Бийск, ул.имени Героя Советского Союза Трофимова					
Изм.	Кол.	Лист	№ док.	Подпись	Дата
Исполнил	Фомин	<i>Фомин</i>			09.20
ГИП	Шестернин	<i>Шестернин</i>			09.20
Н.контр	Баранов	<i>Баранов</i>			09.20
				стадия	лист
				п	2
				лист	
План 1 этажа					
				Формат А4x4	

План 2 этажа

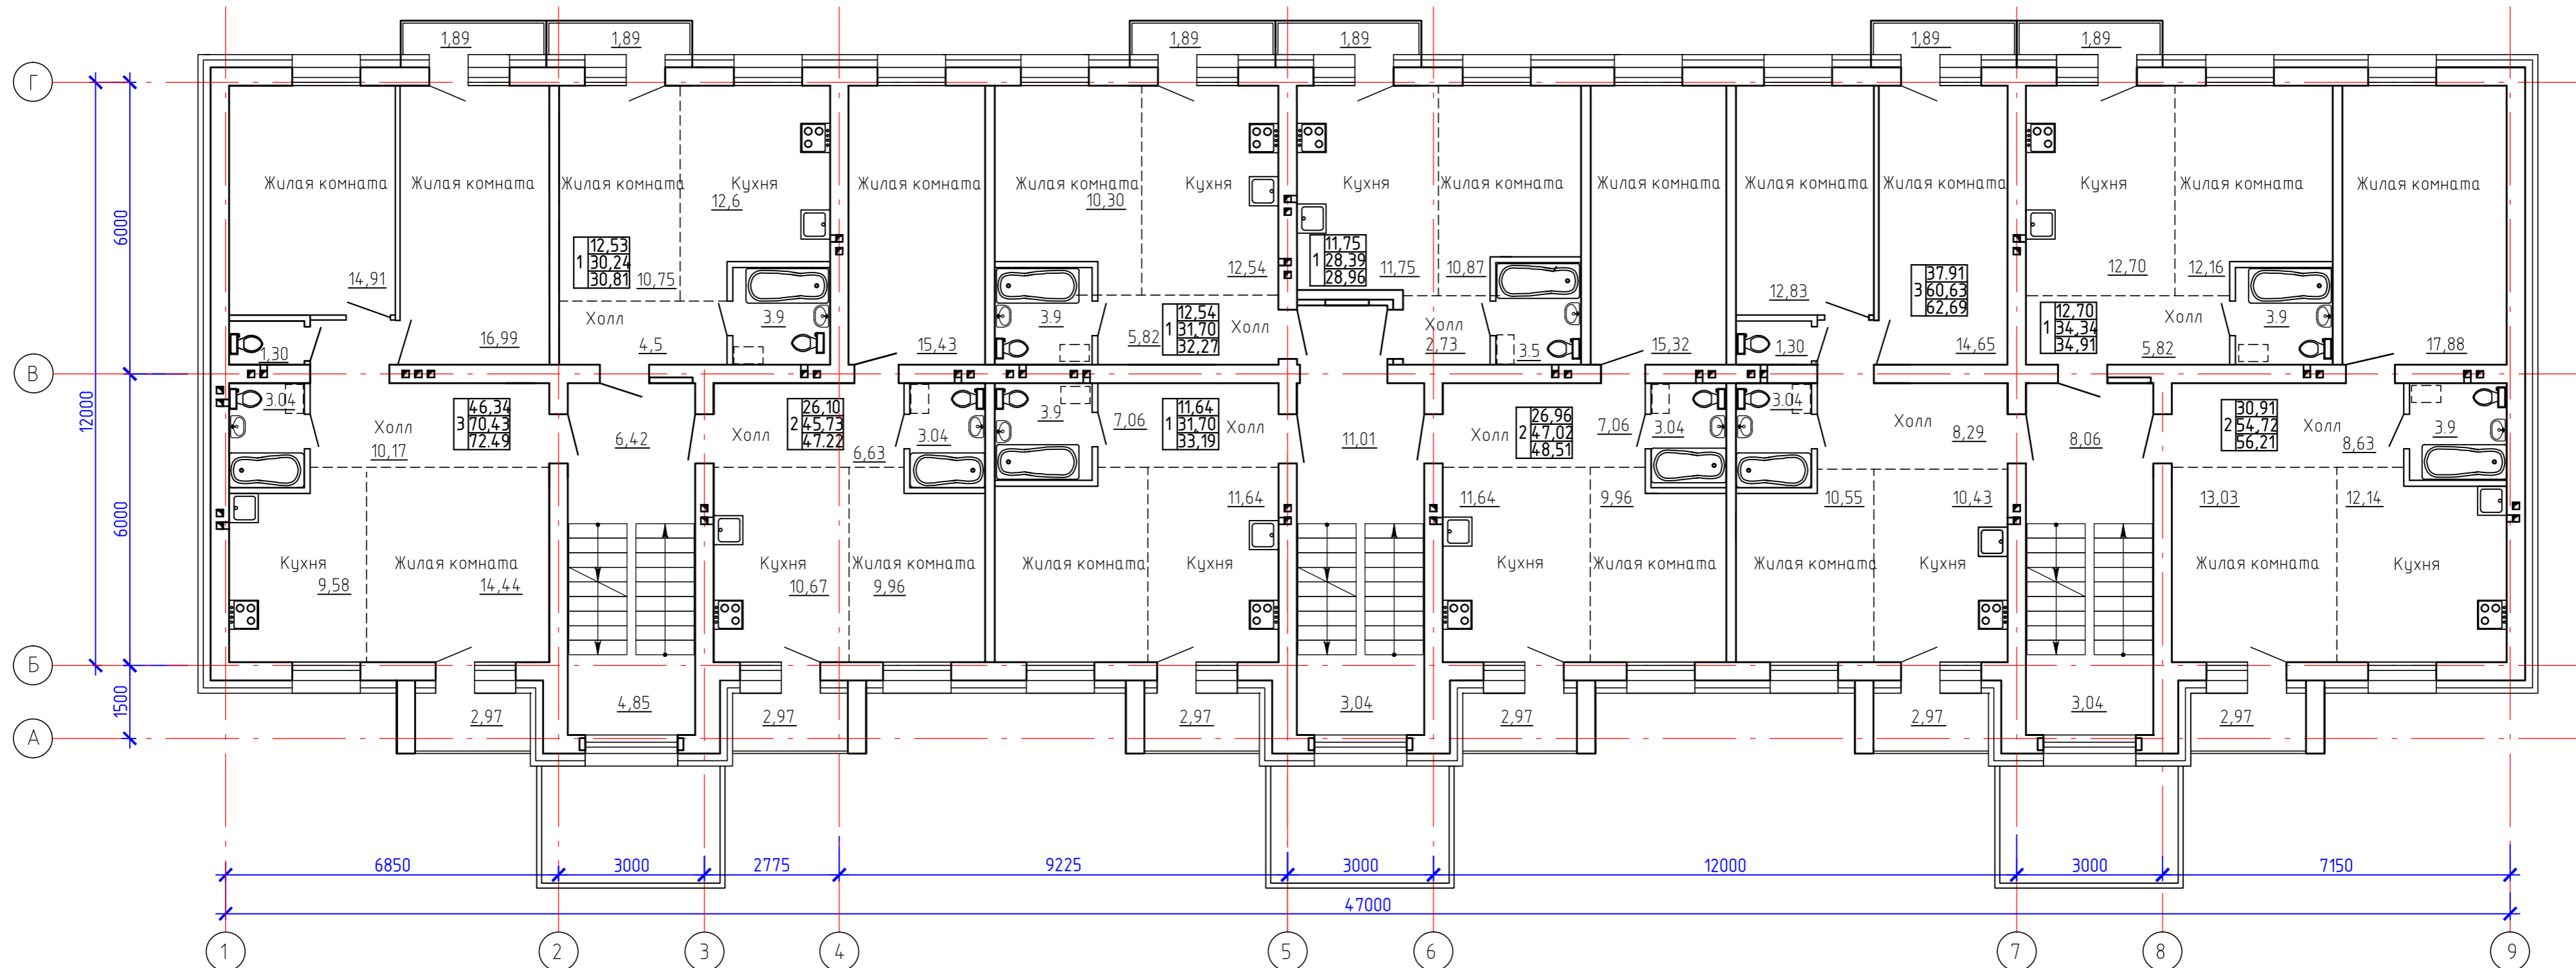


Согласовано

Инв. № подл.	Подп. и дата	Взам. инв. №

118/08-2020-AP					
Многоквартирный жилой дом, расположенный на земельном участке с кадастровым номером 22:65:011421:364 по адресу: Алтайский край г.Бийск, ул.имени Героя Советского Союза Трофимова					
Изм.	Кол.	Лист	№ док.	Подпись	Дата
Исполнил	Фомин	Фомин			09.20
ГИП	Шестернин	Шестернин			09.20
Н.контр	Баранов	Баранов			09.20
План 2 этажа				стадия	лист
				п	3
				лист	
					
				Формат А4х3	

План 3 этажа

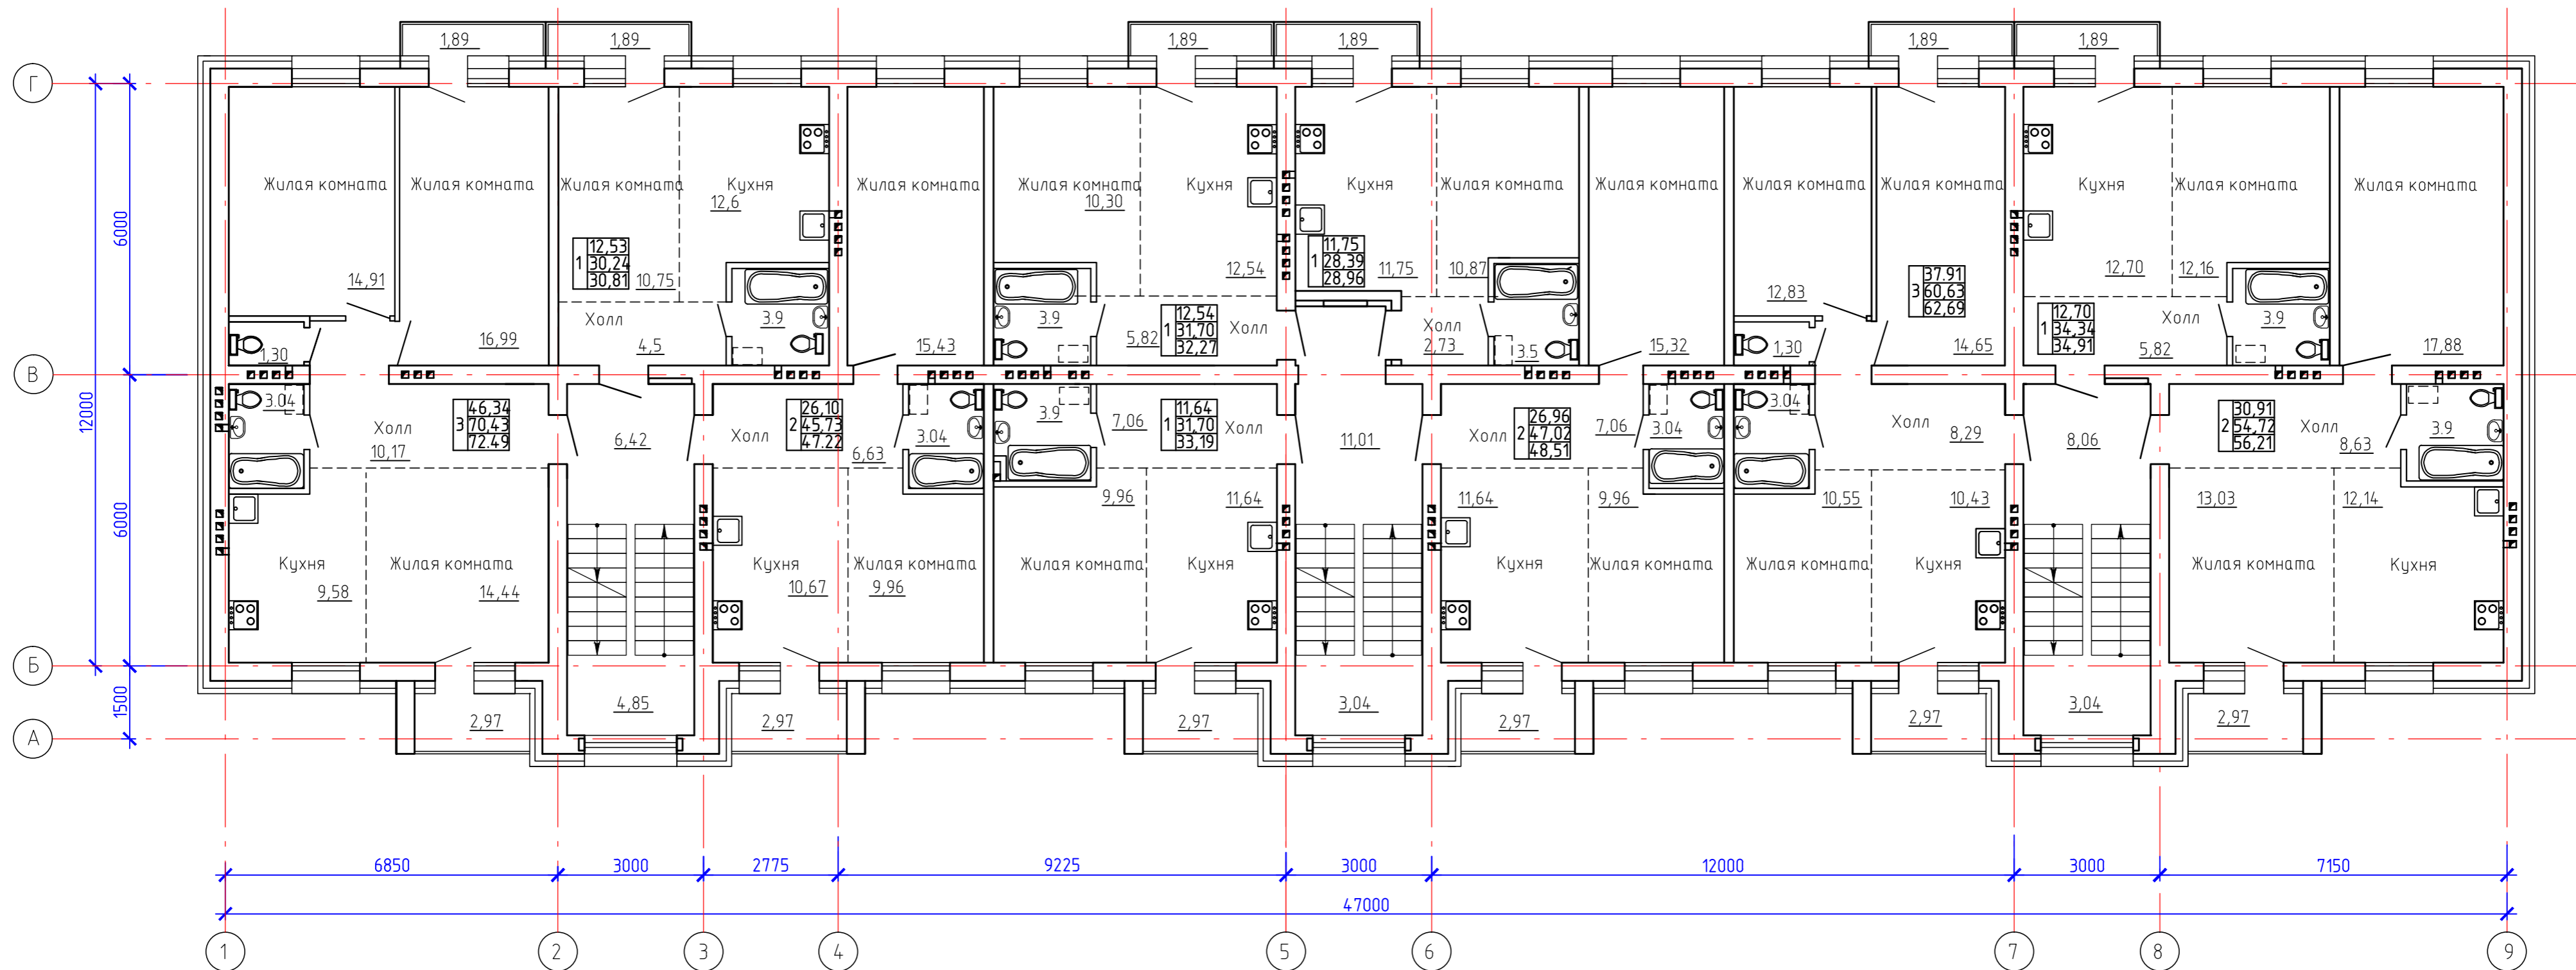


Согласовано

Инв. № подл.	Подп. и дата	Взам. инв. №


118/08-2020-AP					
Многоквартирный жилой дом, расположенный на земельном участке с кадастровым номером 22:65:011421:364 по адресу: Алтайский край г.Бийск, ул.имени Героя Советского Союза Трофимова					
Изм.	Кол.	Лист	№ док.	Подпись	Дата
Исполнил	Фомин	<i>Фомин</i>			09.20
ГИП	Шестернин	<i>Шестернин</i>			09.20
Н.контр	Баранов	<i>Баранов</i>			09.20
План 3 этажа				стадия	лист
				п	4
				лист	листов




План 4 этажа

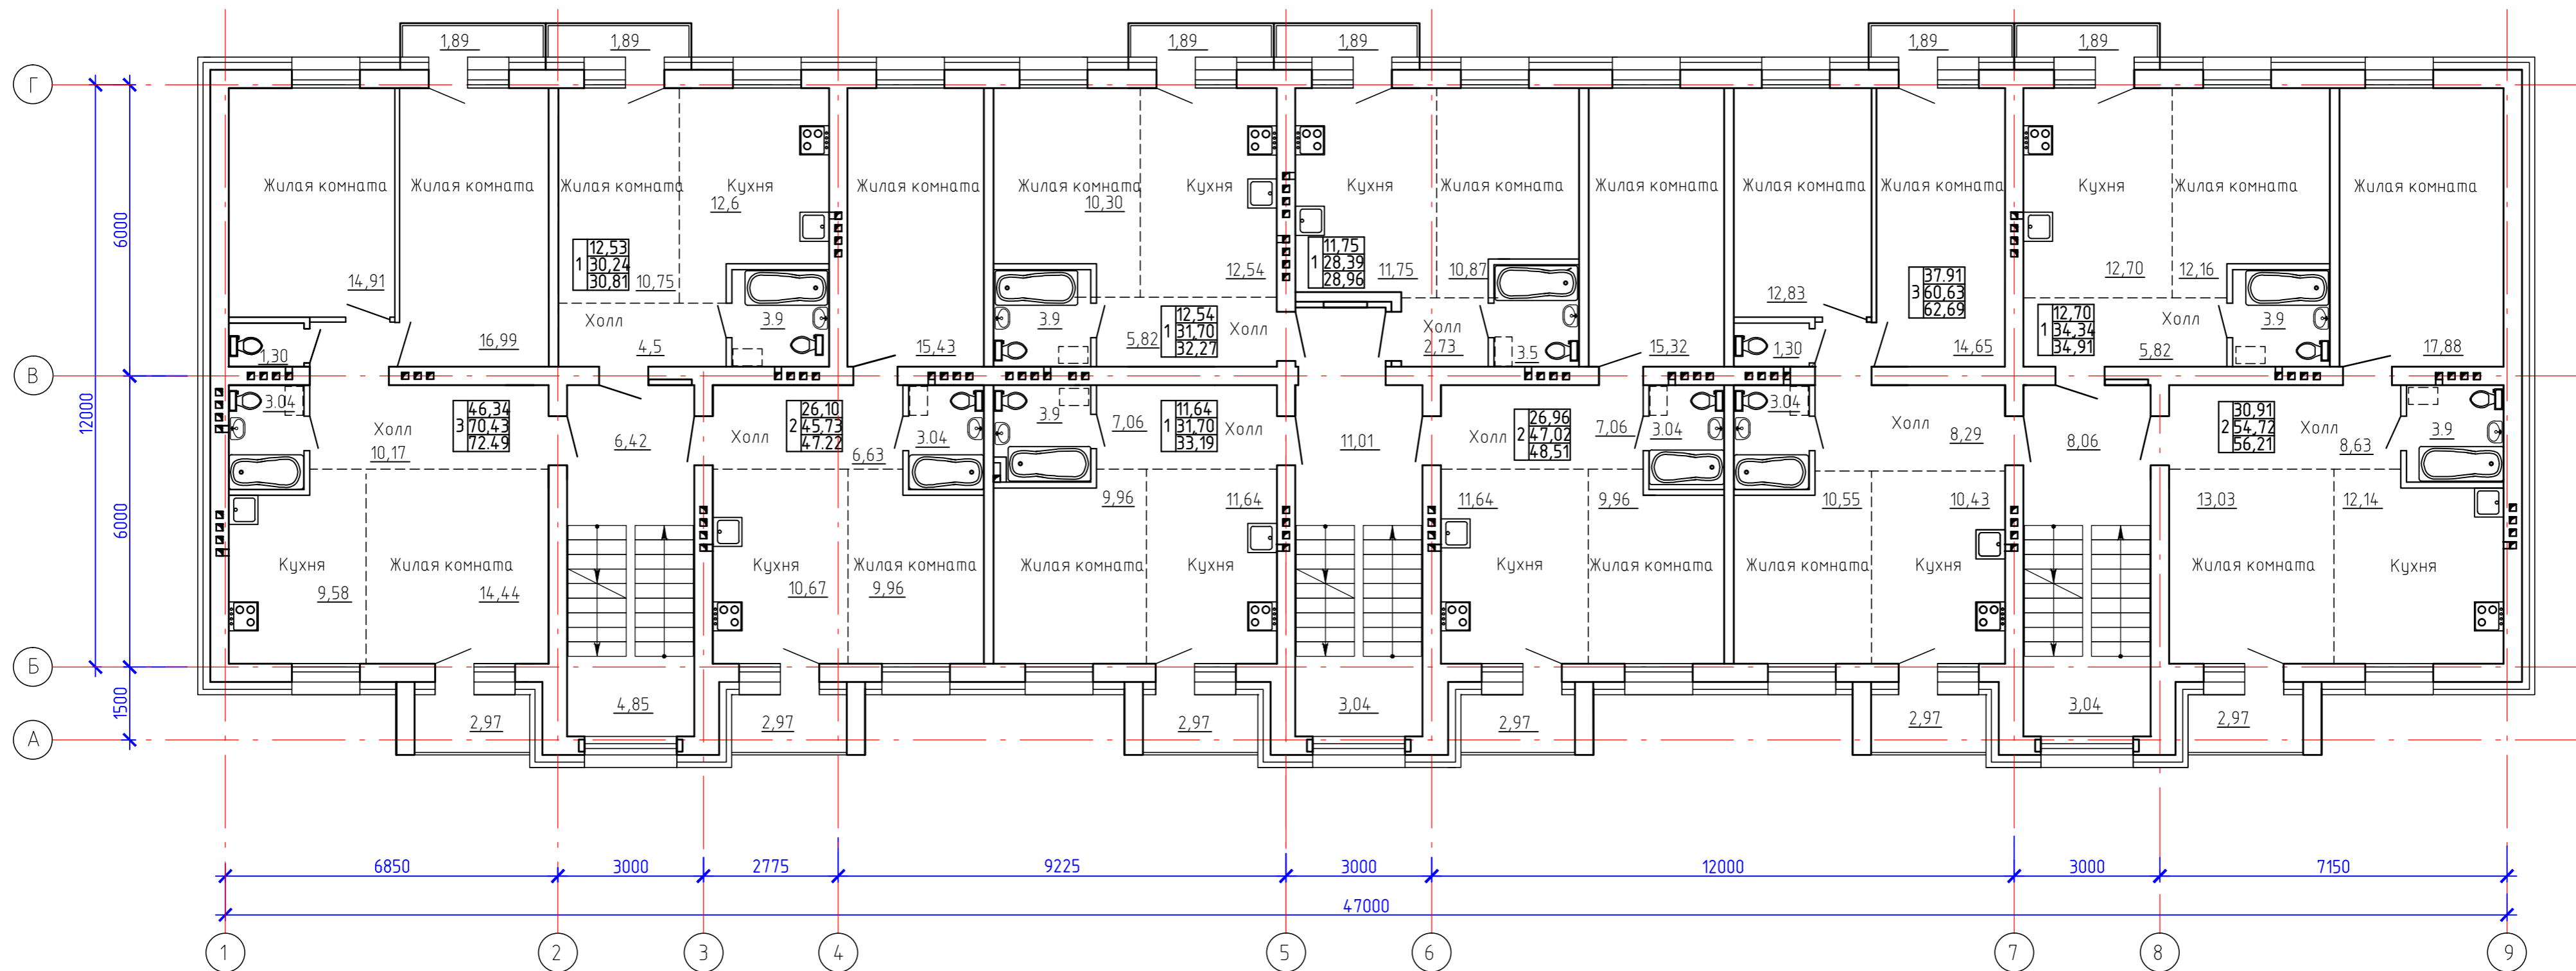


Согласовано	
Взам. инв. №	
Подп. и дата	
Инв. № подл.	

118/08-2020-AP					
Многоквартирный жилой дом, расположенный на земельном участке с кадастровым номером 22:65:011421:364 по адресу: Алтайский край г.Бийск, ул.имени Героя Советского Союза Трофимова					
Изм.	Кол.	Лист	№ док.	Подпись	Дата
Исполнил	Фомин	<i>Фомин</i>			09.20
ГИП	Шестернин	<i>Шестернин</i>			09.20
Н.контр	Баранов	<i>Баранов</i>			09.20
				стадия	лист
				п	5
				листов	
План 4 этажа					

План 5 этажа

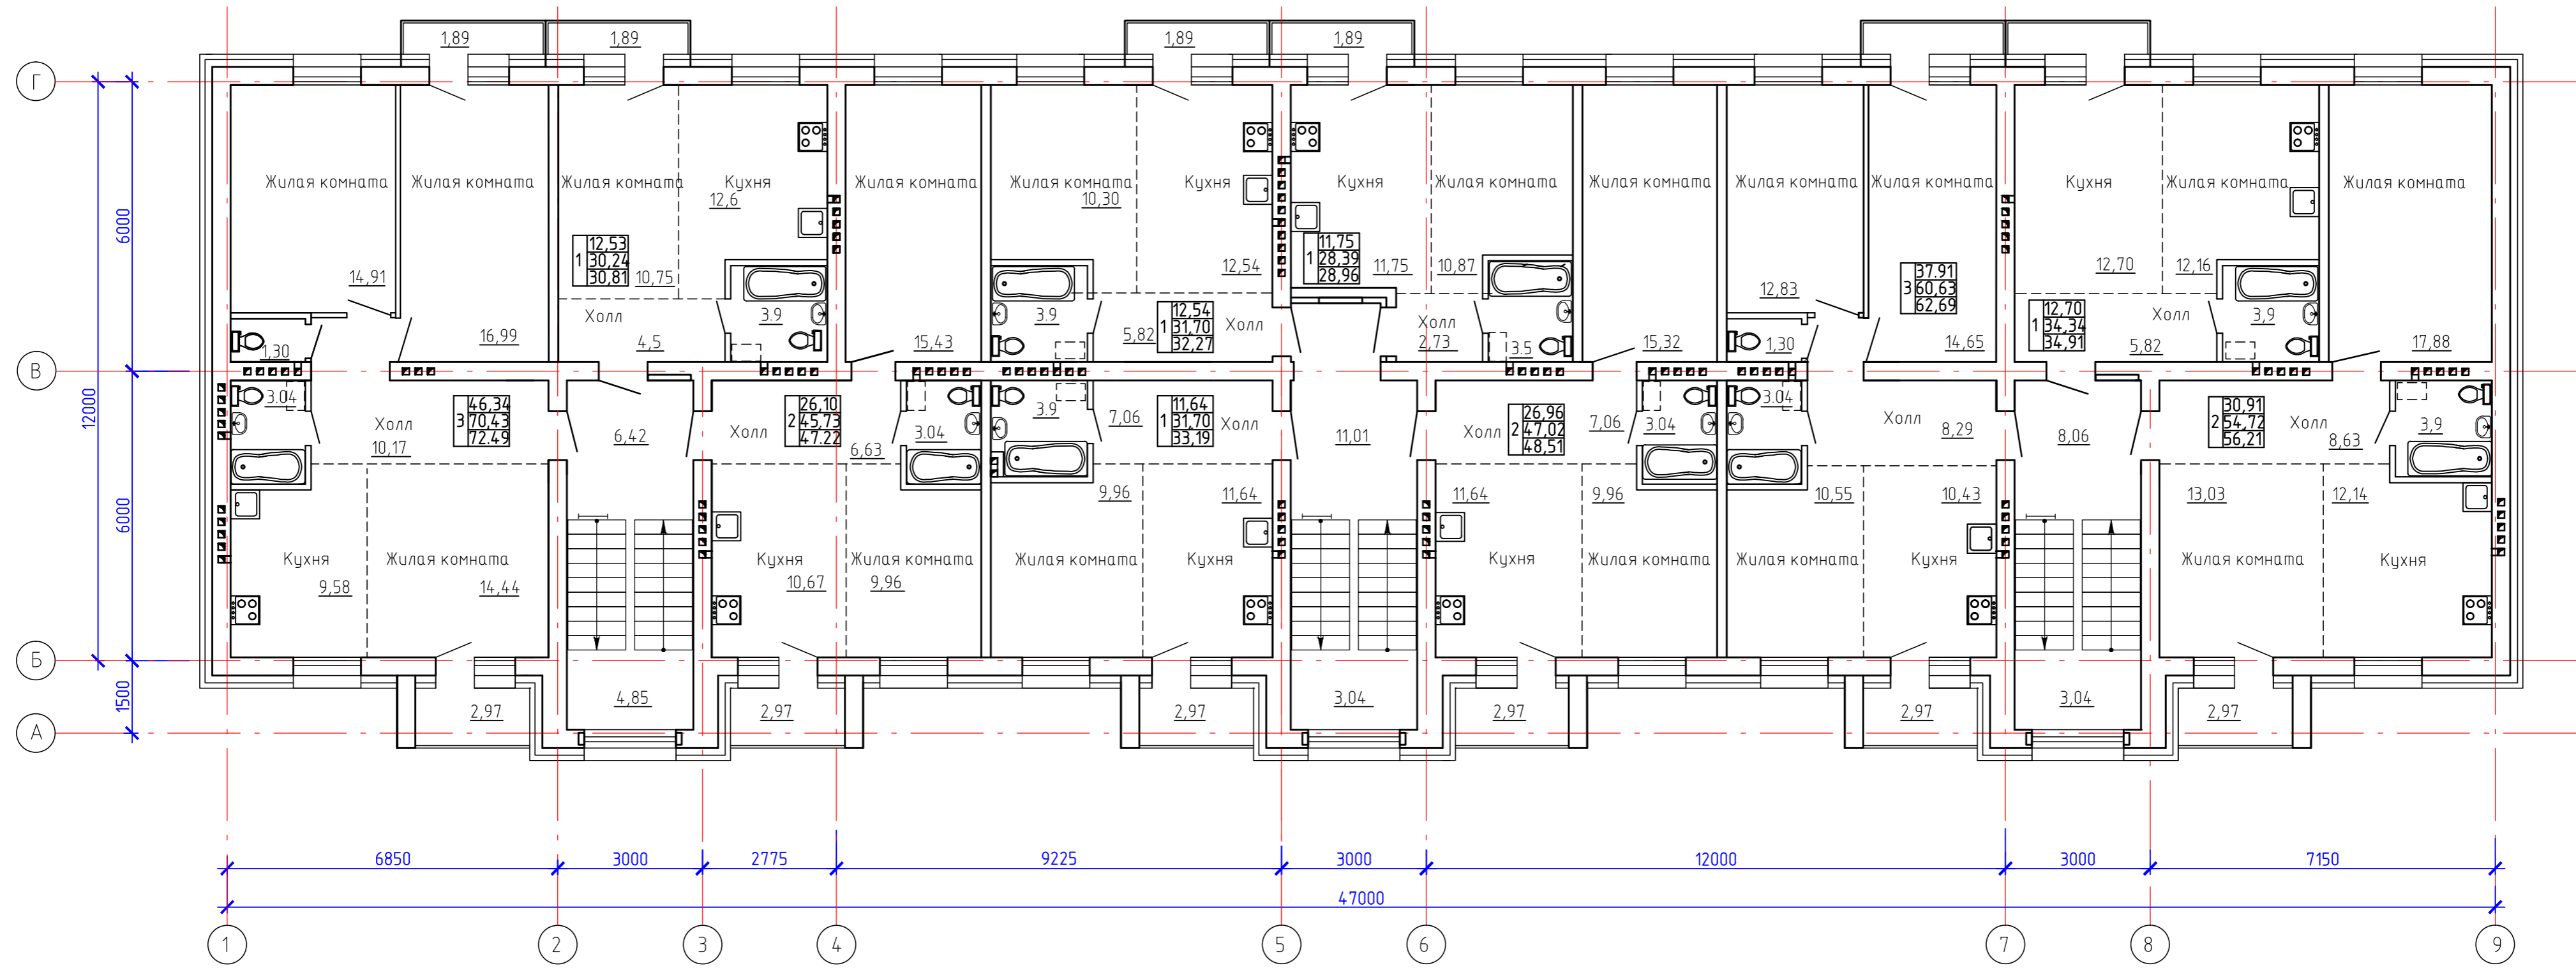

Согласовано	
Взам. инв. №	
Подп. и дата	
Инв. № подл.	

118/08-2020-AP					
Многоквартирный жилой дом, расположенный на земельном участке с кадастровым номером 22:65:011421:364 по адресу: Алтайский край г.Бийск, ул. имени Героя Советского Союза Трофимова					
Изм.	Кол.	Лист	№ док.	Подпись	Дата
Исполнил	Фомин	<i>Фомин</i>			09.20
ГИП	Шестернин	<i>Шестернин</i>			09.20
Н.контр	Баранов	<i>Баранов</i>			09.20
			стадия	лист	листов
			п	6	
План 5 этажа					
Формат А4х3					