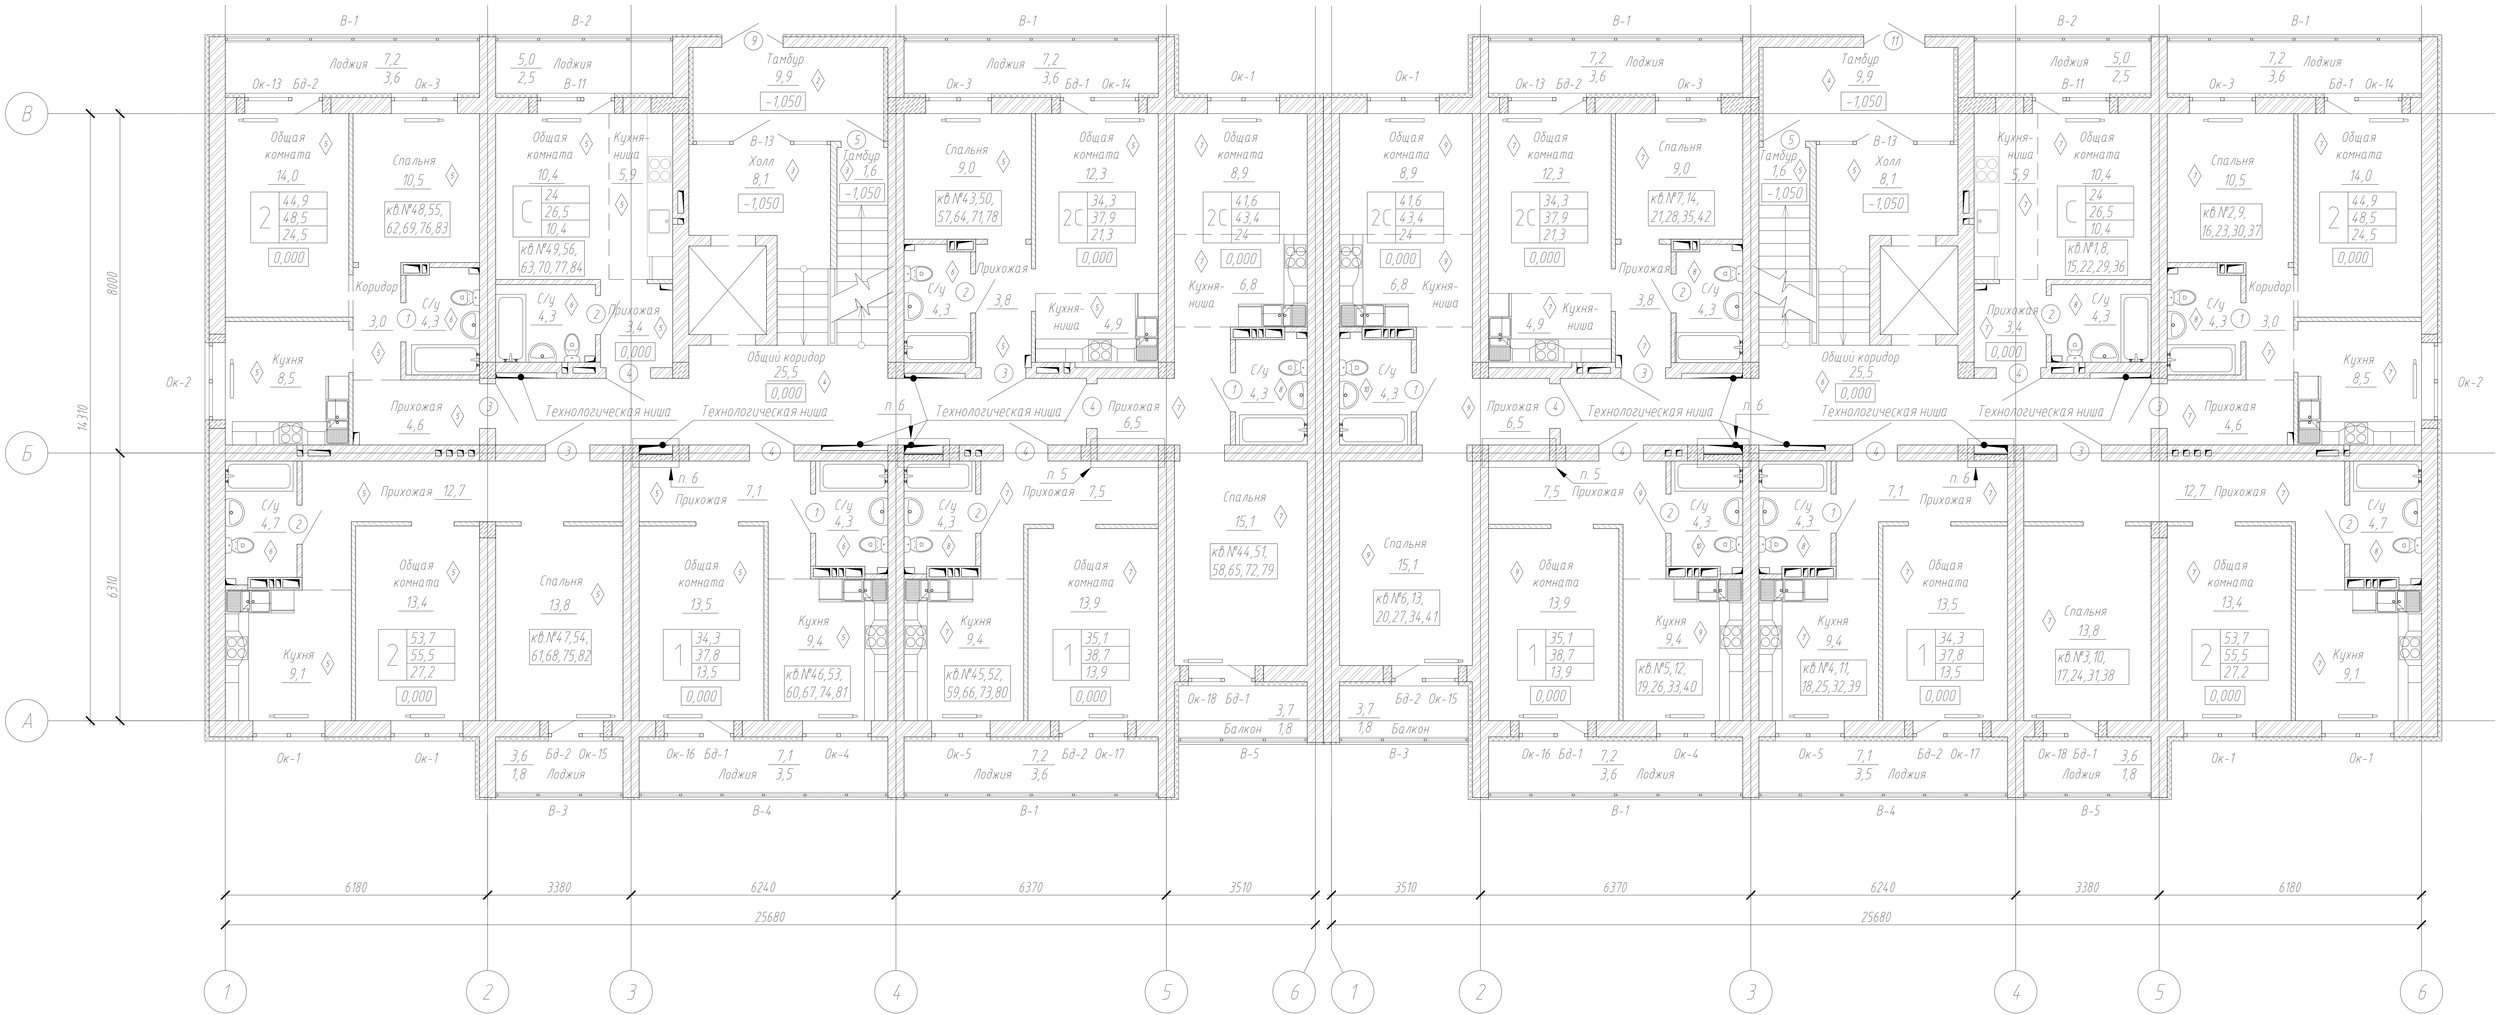
В-1
В-2
Лоджия 7,2 3,6
Ок-13 Бд-2
Ок-3
Лоджия 5,0 2,5
В-11
Тамбур 9,9 -1,050
Лоджия 7,2 3,6
Бд-1 Ок-14
Ок-1
Общая комната 14,0
Спальня 10,5
кв.№48,55, 62,69,76,83
Общая комната 10,4
Кухня-ниша 5,9
В-13
Холл 8,1 -1,050
Тамбур 1,6 -1,050
Спальня 9,0
кв.№43,50, 57,64,71,78
Общая комната 12,3
Общая комната 8,9
кв.№49,56, 63,70,77,84
Коридор
С/у 4,3
Прихожая 3,4 0,000
Прихожая
Кухня-ниша 4,9
Кухня-ниша 6,8
Общий коридор 25,5 0,000
Кухня 8,5
Ок-2
Прихожая 4,6
Технологическая ниша
п. 6
Прихожая 6,5
Прихожая 12,7
Прихожая 7,1
Прихожая 7,5
Спальня 15,1
кв.№44,51, 58,65,72,79
Общая комната 13,4
Спальня 13,8
кв.№47,54, 61,68,75,82
Общая комната 13,5
Общая комната 13,9
Кухня 9,4
кв.№46,53, 60,67,74,81
кв.№45,52, 59,66,73,80
Кухня 9,1
Ок-18 Бд-1
Балкон 1,8
Бд-2 Ок-15
Ок-1
Ок-16 Бд-1
Ок-4
Ок-5
Бд-2 Ок-17
Лоджия 3,6 1,8
Лоджия 7,1 3,5
Лоджия 7,2 3,6
В-3
В-4
В-5
8000
6310
14310
6180
3380
6240
6370
3510
25680
1
2
3
4
5
6
А
Б
В